




VUE EN PLAN 1ER ETAGE _1/50

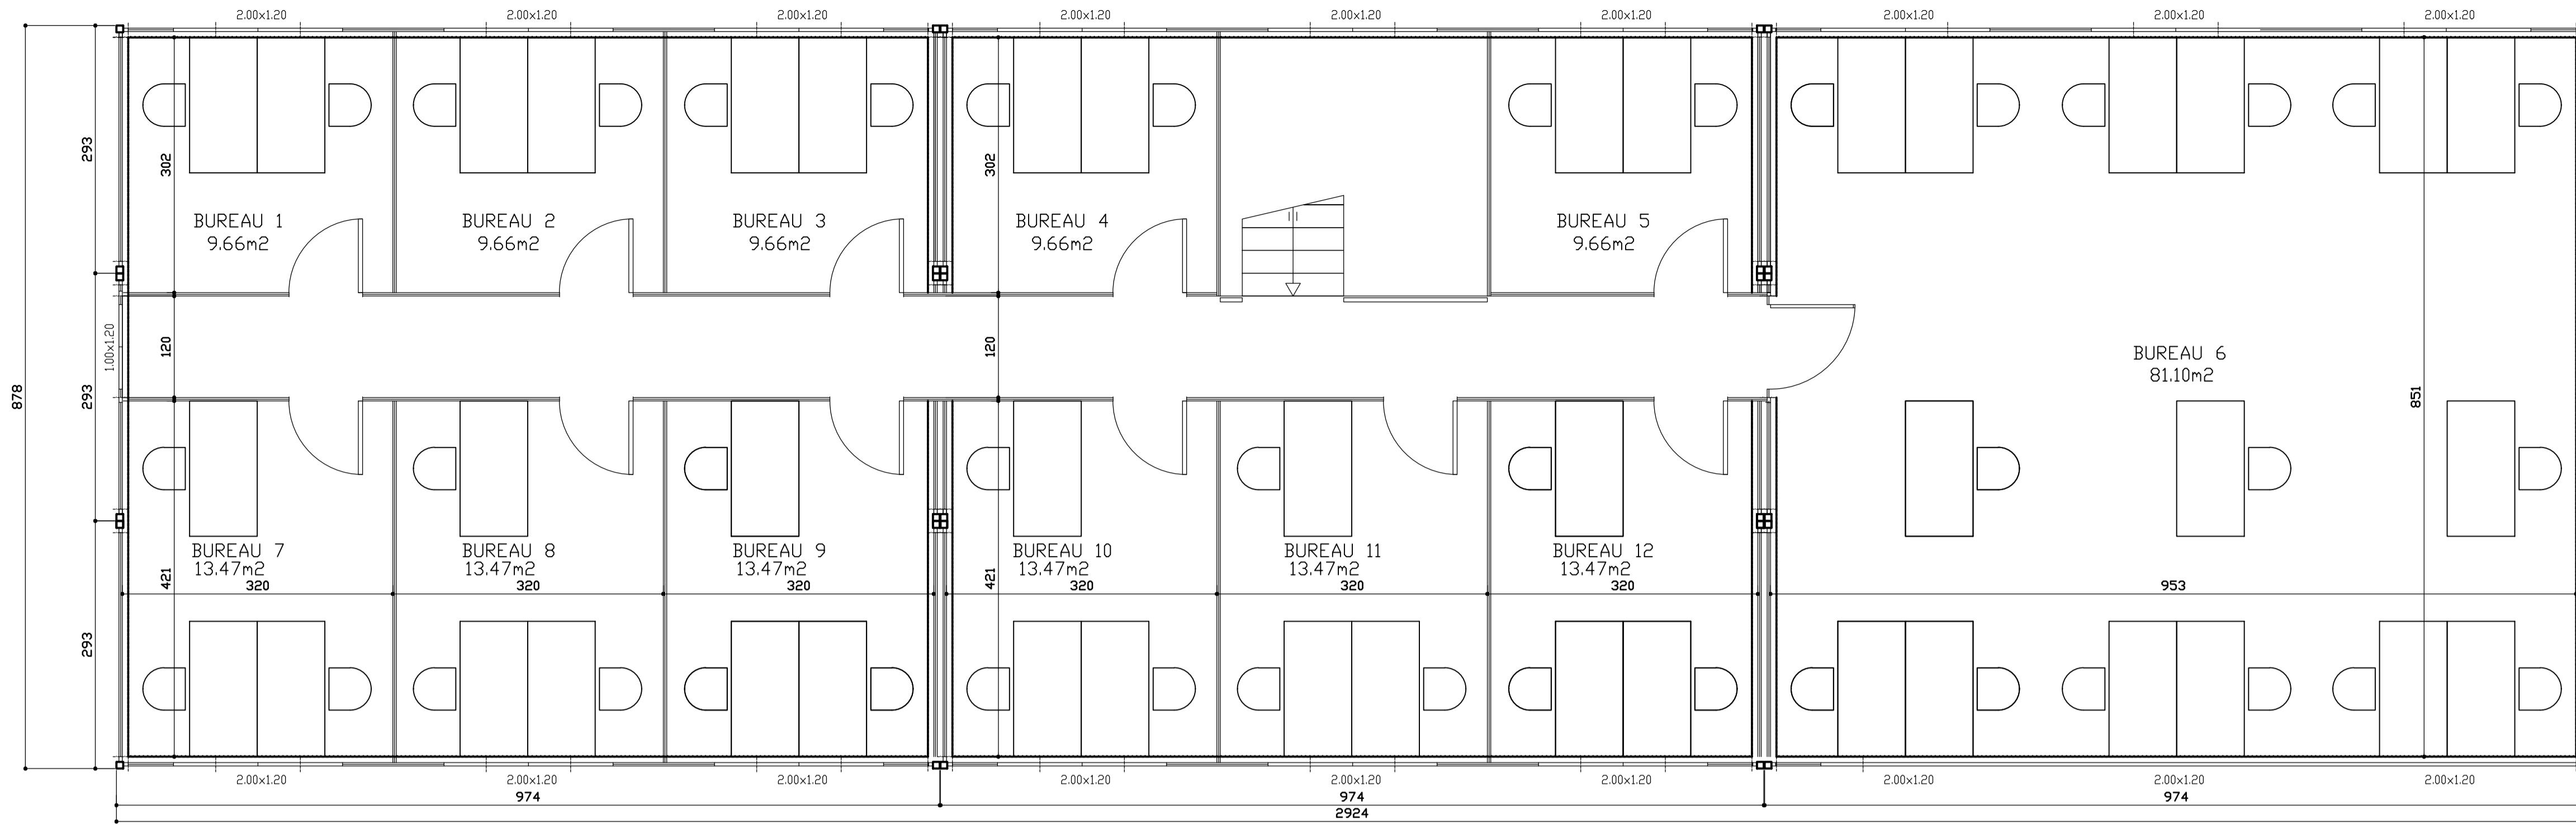


VUE EN PLAN RDC _1/50

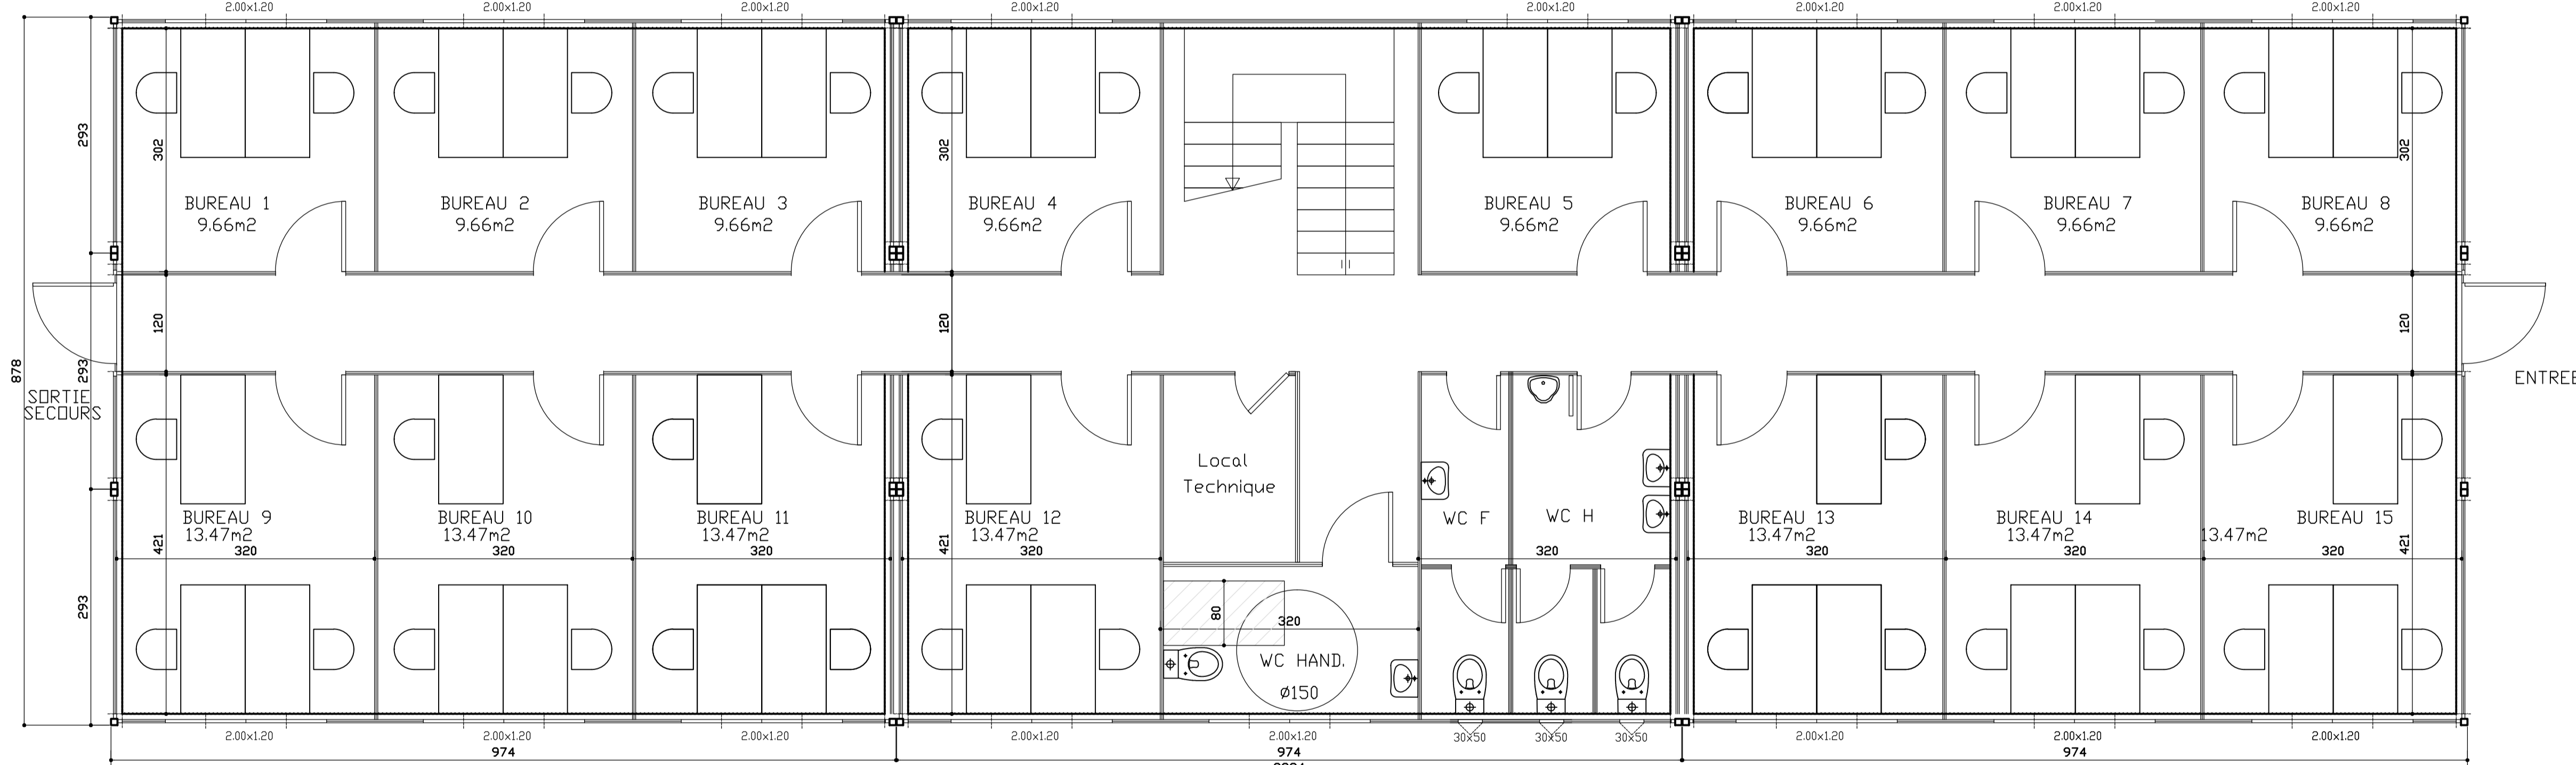


FACADE NORD-OUEST _1/100

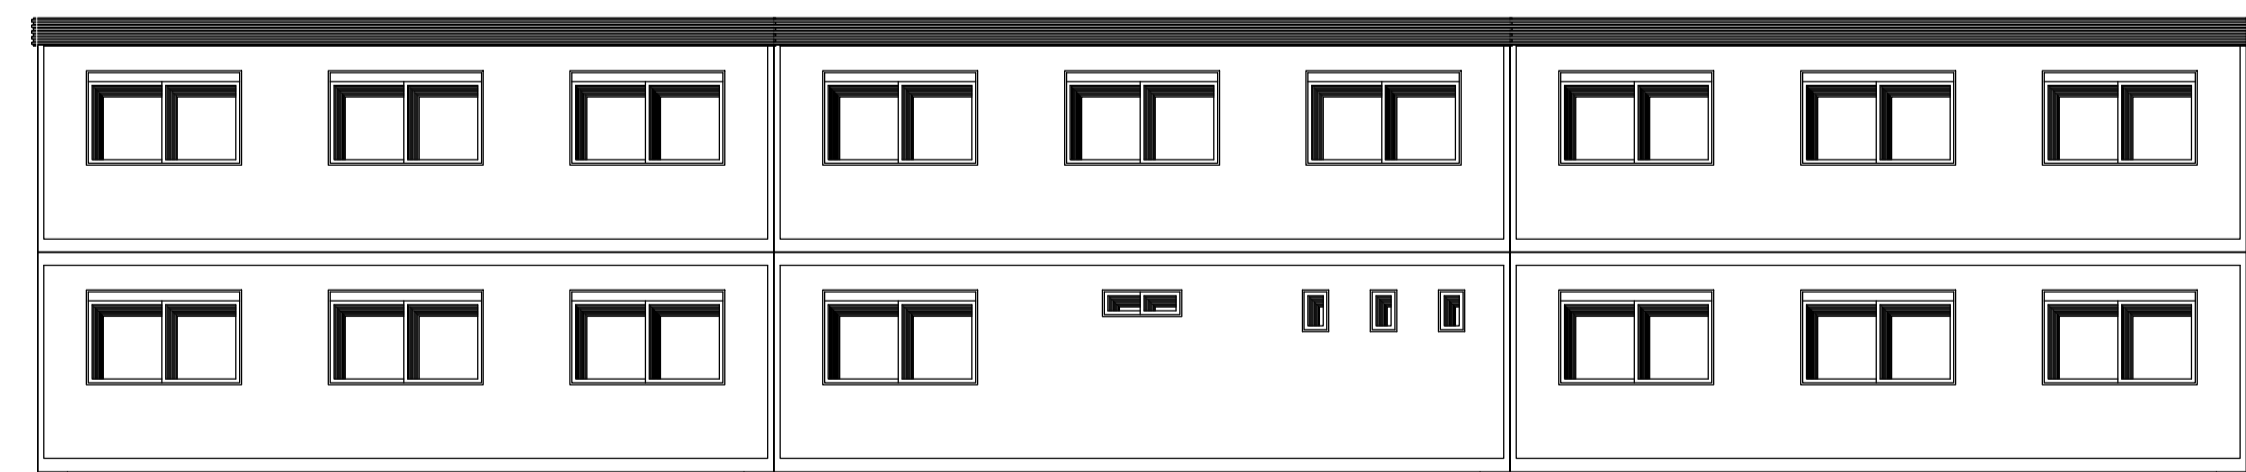


FACADE SUD-EST _1/100

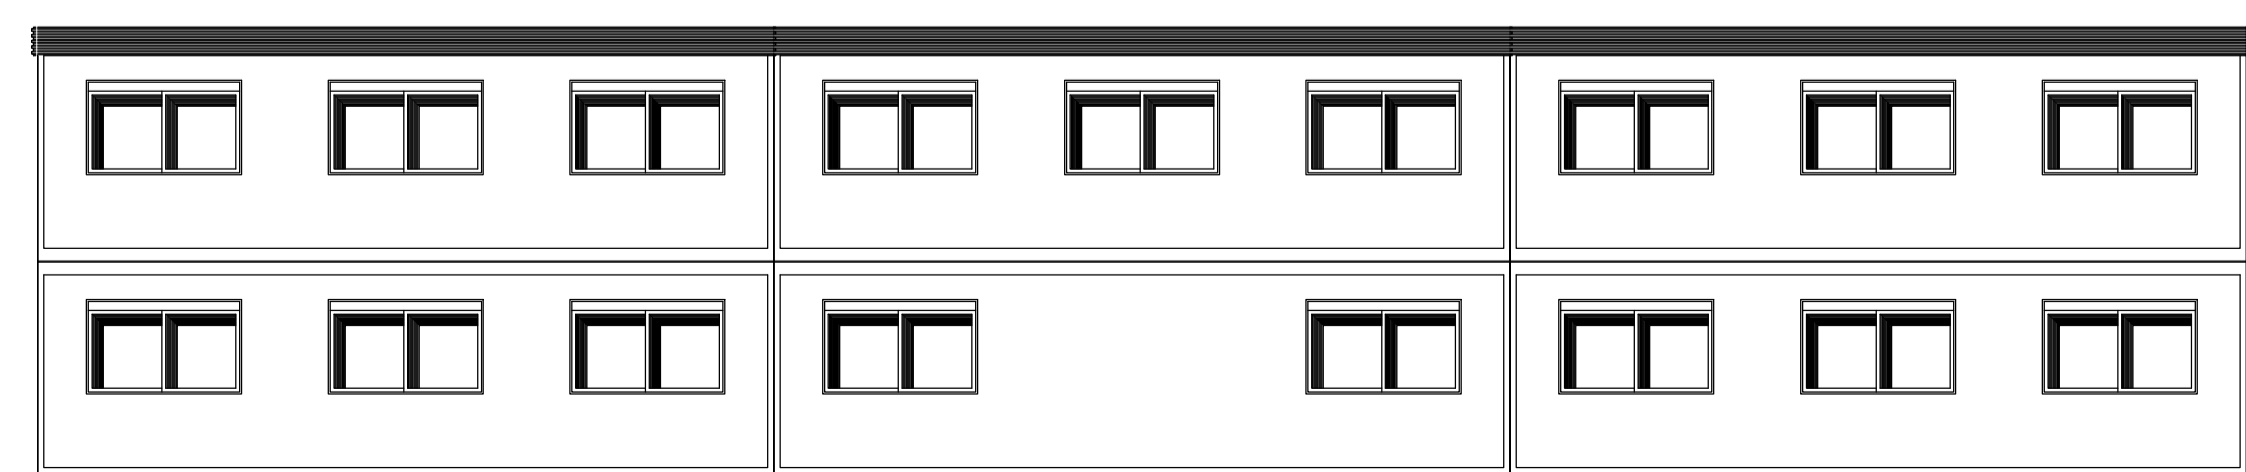


PLAN MASSE _1/500

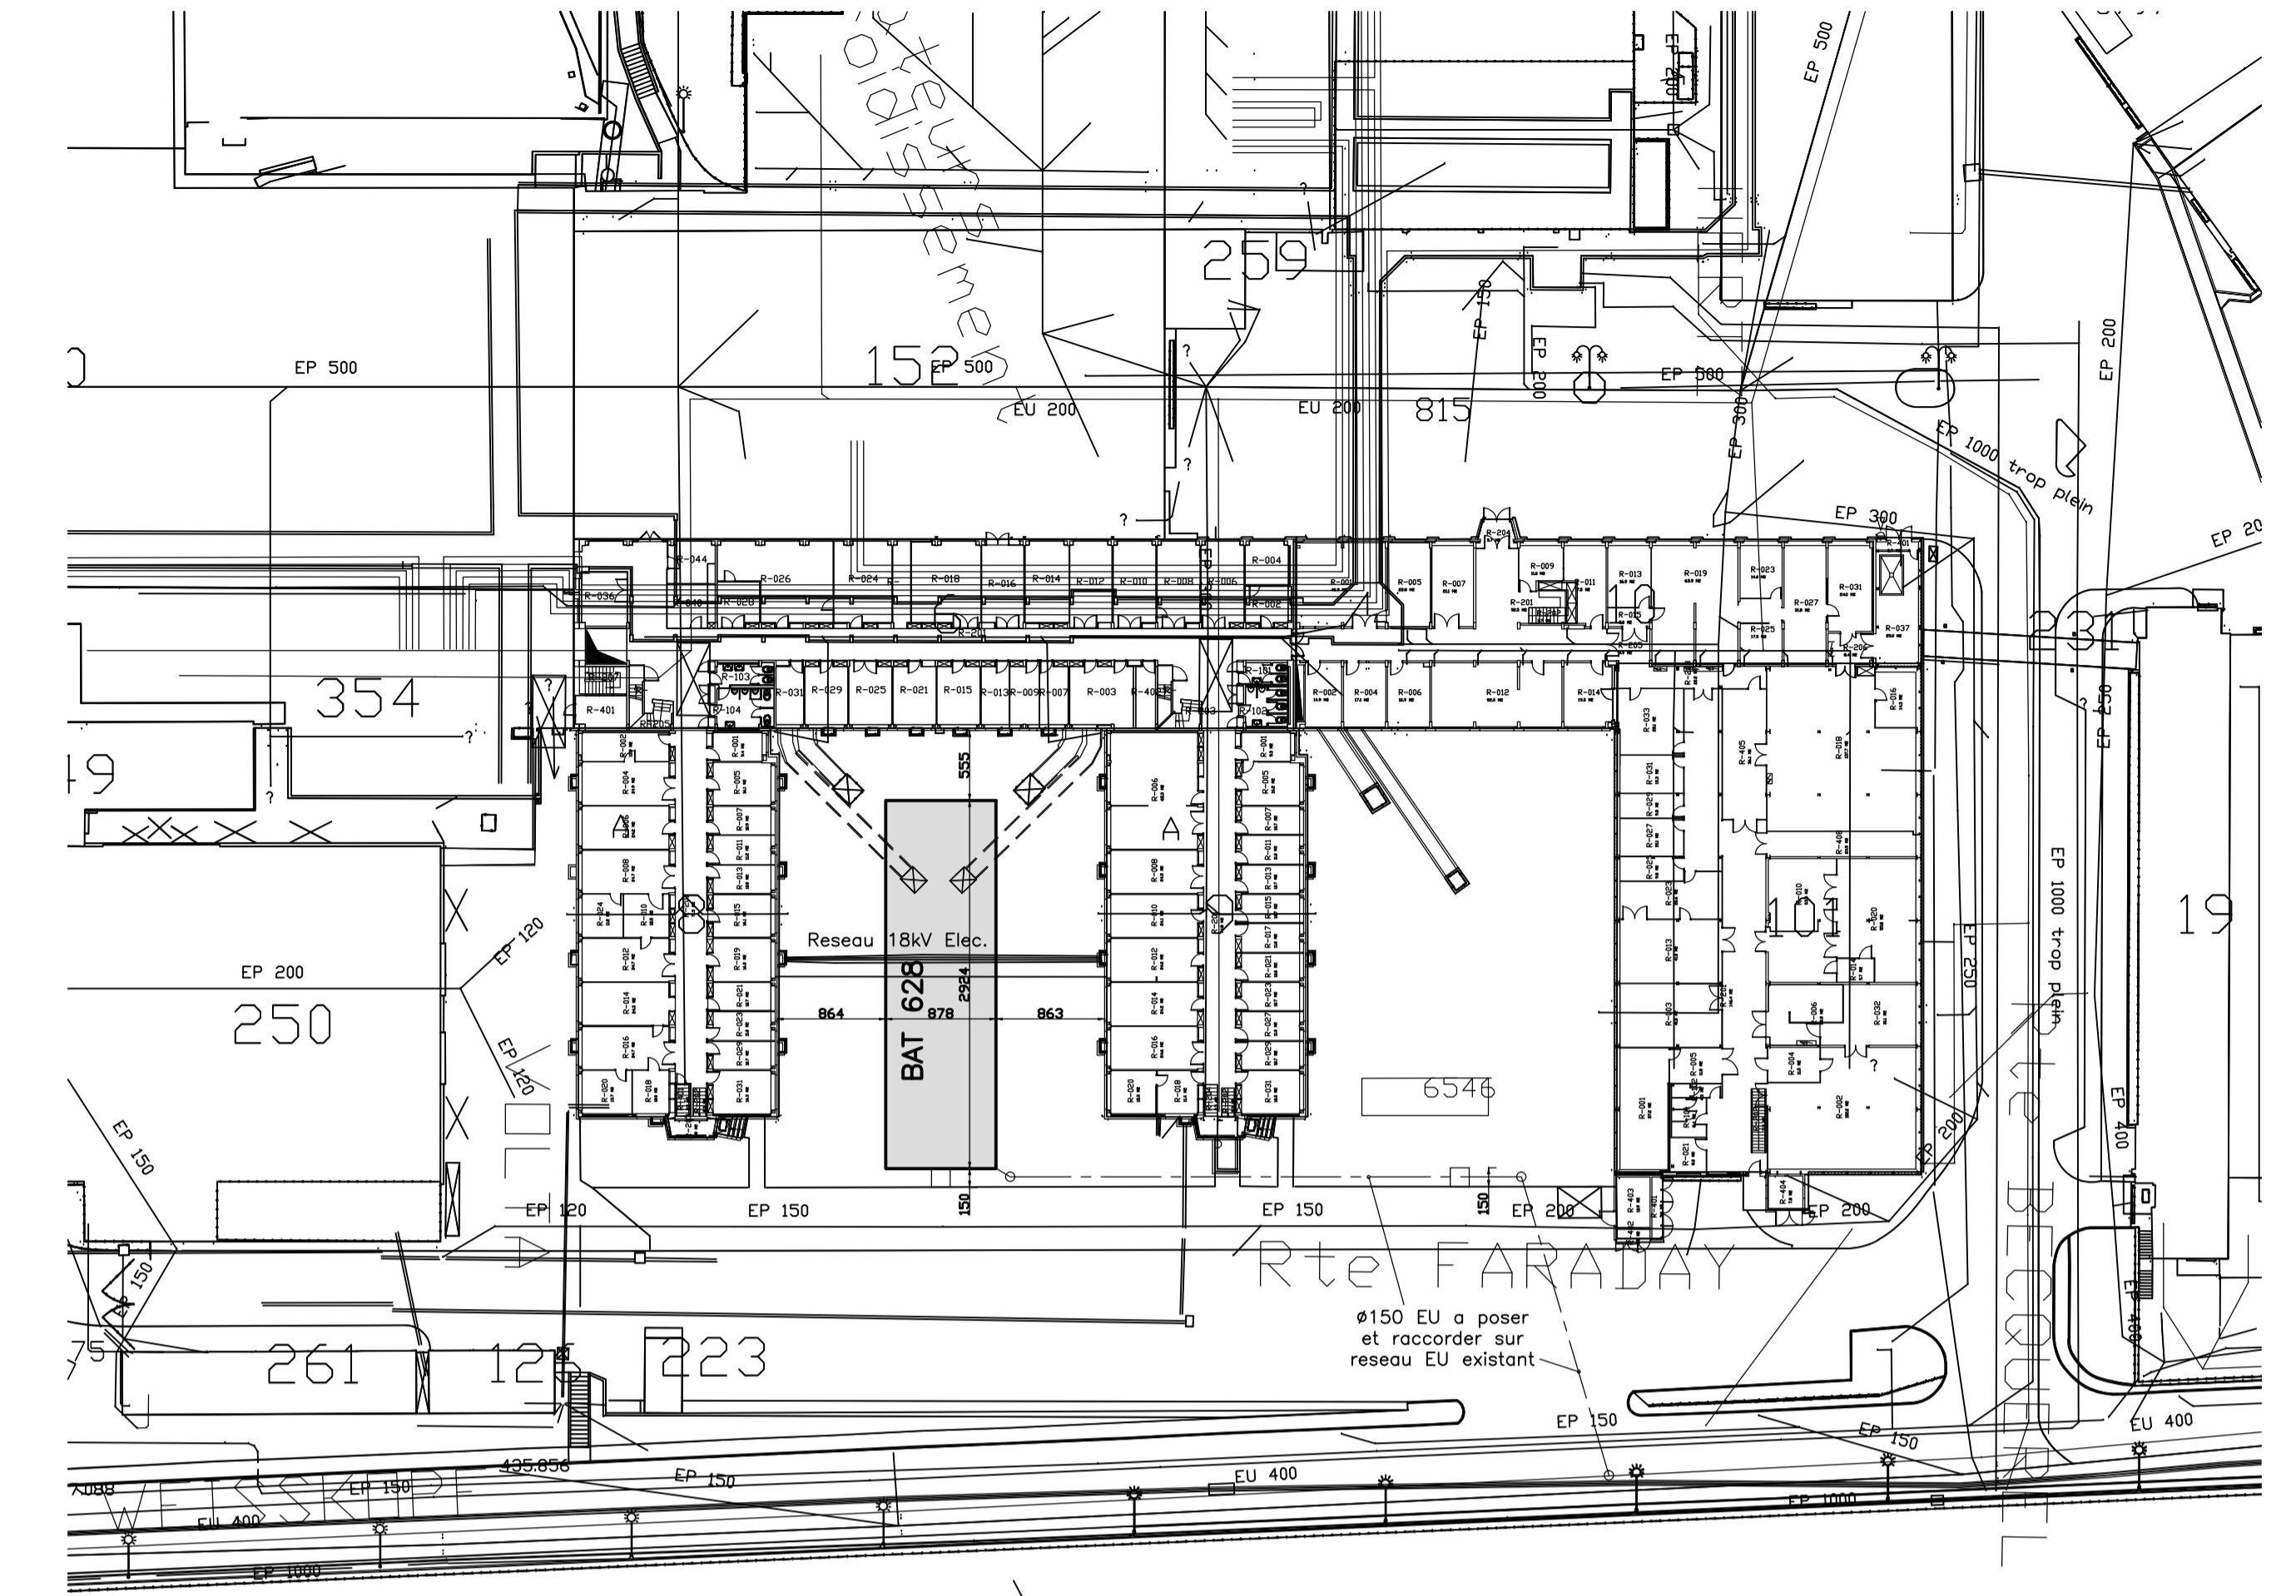


PLAN SITUATION _ 1/2000

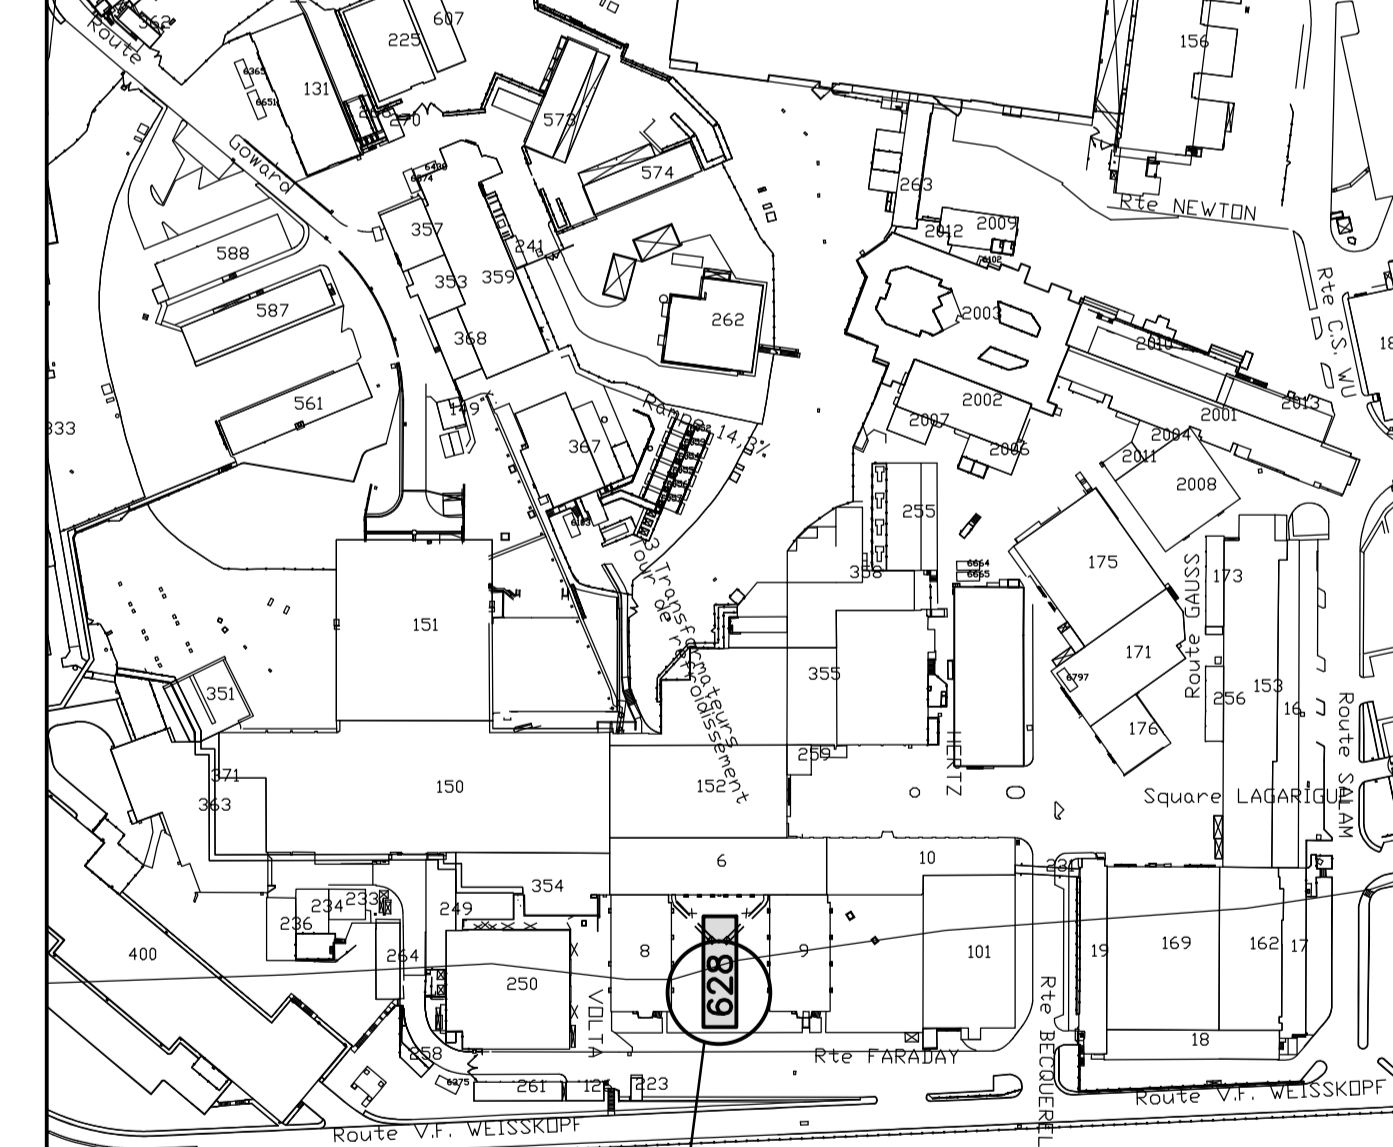

FACADE SUD-OUEST _1/100

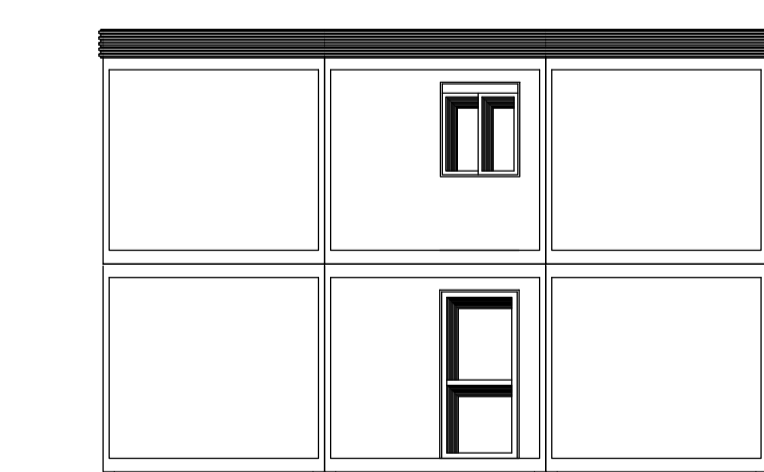

FACADE NORD-EST _1/100

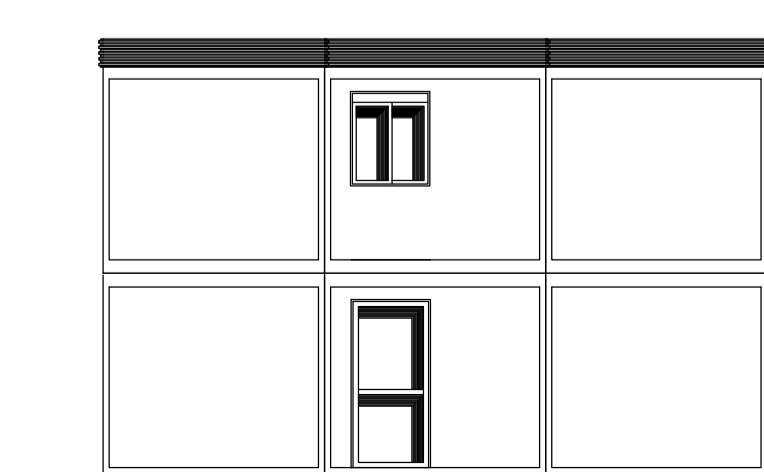

PROJET D'INSTALLATION PROVISOIRE

IND.	DATE	NOM/NAME	ZONE	MODIFICATION
A	12.09.2011	N.M.J.B.		REPRISE COMPLET DU PROJET
<p>Projection: </p> <p>* TENDER DRAWING *</p> <p>BUILDING 628 - OFFICES TEMPORARY INSTALLATION PROJECT BATIMENT 628 - BUREAUX PROJET D'INSTALLATION PROVISOIRE</p>				
ECHELLE/SCALE	DES/DRA.	CONTROLLED/RELEASÉ	N.Boddams 23/08/2011	
VOIR PLAN	APPROVED	DRAWING UNITY: CM		
NON VALABLE POUR EXECUTION / NOT VALID FOR EXECUTION				DATE: CE-1.0628.0001
				SIZE: 1 A